



MOSTY
APART

KARTA KATALOGOWA LOKALU


INWESTOR:

MATOSS SP. Z O.O.
UL. INŻ. PILOTA WIGURY 11/8
90-302 ŁÓDŹ

BIURO SPRZEDAŻY:

WWW.MOSTY-APART.PL



PLAN SYTUACYJNY:

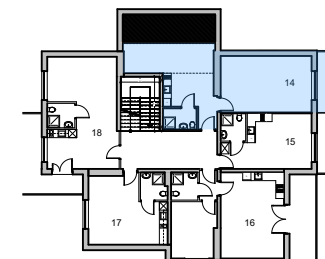

POMIESZCZENIA:

1. WIATROŁAP	3,4 m ²
2. SALON Z ANEKSEM	22,2 m ²
3. ŁAZIENKA	3,7 m ²
4. POKÓJ	27,1 m ²

LOKAL: 14
POWIERZCHNIA: 56,4 m²
KONDYGNACJA: 1

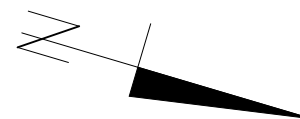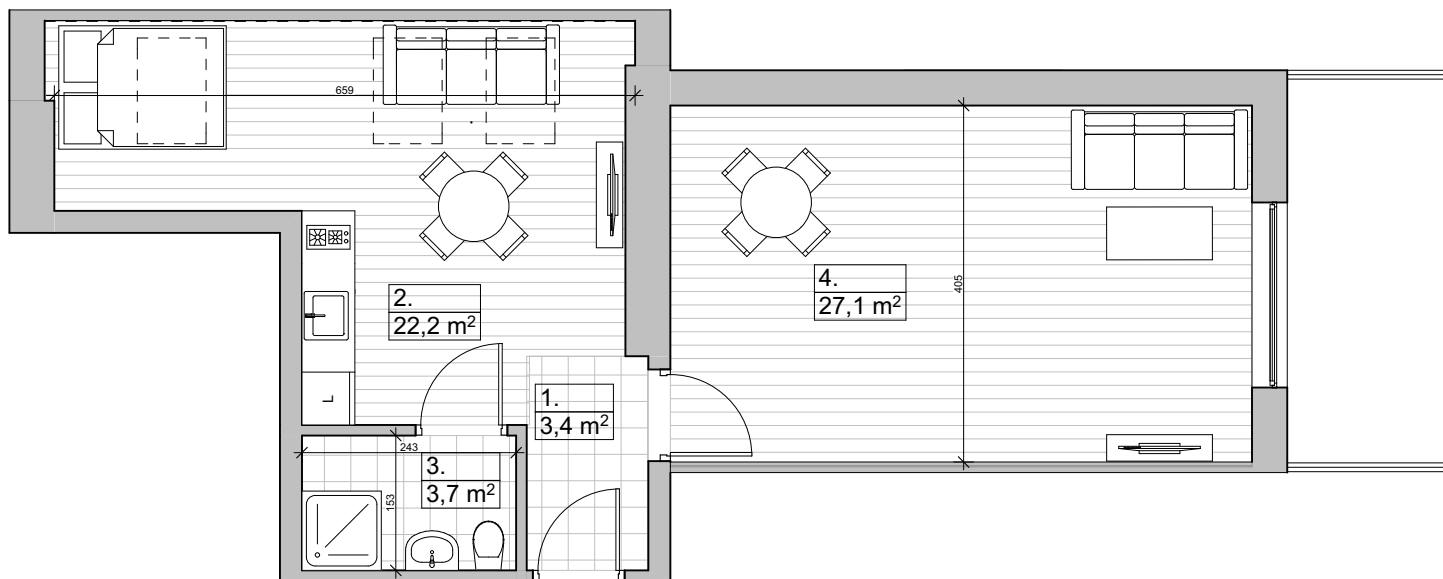

UWAGI:
POWIERZCHNIE UŻYTKOWĄ LOKALU PODANO ZGODNIE Z NORMĄ PN-ISO 9836:1997. KARTA KATALOGOWA MIESZKANIA ZOSTAŁA OPRACOWANA NA PODSTAWIE KONCEPCJI. PODANE WYMIARY POMIESZCZEŃ SĄ WYMIARAMI W ŚWIETLE PIONOWYCH PRZEGRÓD W STANIE SUROWYM. DOCLÓWE WYMIARY BĘDĄ RÓŻNIĆ SIĘ O GRUBOŚĆ WARSTW WYKOŃCZENIA ORAZ TOLERANCJE WYKONANIA ROBÓT. ROZMIESZCZENIE URZĄDZEŃ SANITARNYCH ORAZ SKRZYDEŁ DRZWIOWYCH MAJĄ CHARAKTER ORIENTACYJNY. POWIERZCHNIA MIESZKAN, WYMIARY OKIEN ORAZ USYTUOWANIE PODŁĄCZNI SANITARNYCH I KUCHENNYCH SĄ POGLĄDOWE I MOGĄ ODBIEGAĆ OD OSTATECZNEGO PROJEKTU REALIZACYJNEGO.