



**MOSTY
APART**

KARTA KATALOGOWA LOKALU


INWESTOR:

MATOSS SP. Z O.O.
UL. INŻ. PILOTA WIGURY 11/8
90-302 ŁÓDŹ

BIURO SPRZEDAŻY:

WWW.MOSTY-APART.PL

PLAN SYTUACYJNY:

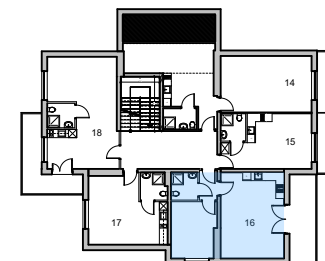


POMIESZCZENIA:

1. WIATROŁAP	2,8 m ²
2. SALON Z ANEKSEM KUCHENNYM	28,8 m ²
3. POKÓJ	13,2 m ²
4. ŁAZIENKA	3,9 m ²

T. TARAS 9,3 m²

LOKAL: 16
POWIERZCHNIA: 48,7 m²
KONDYGNACJA: 1

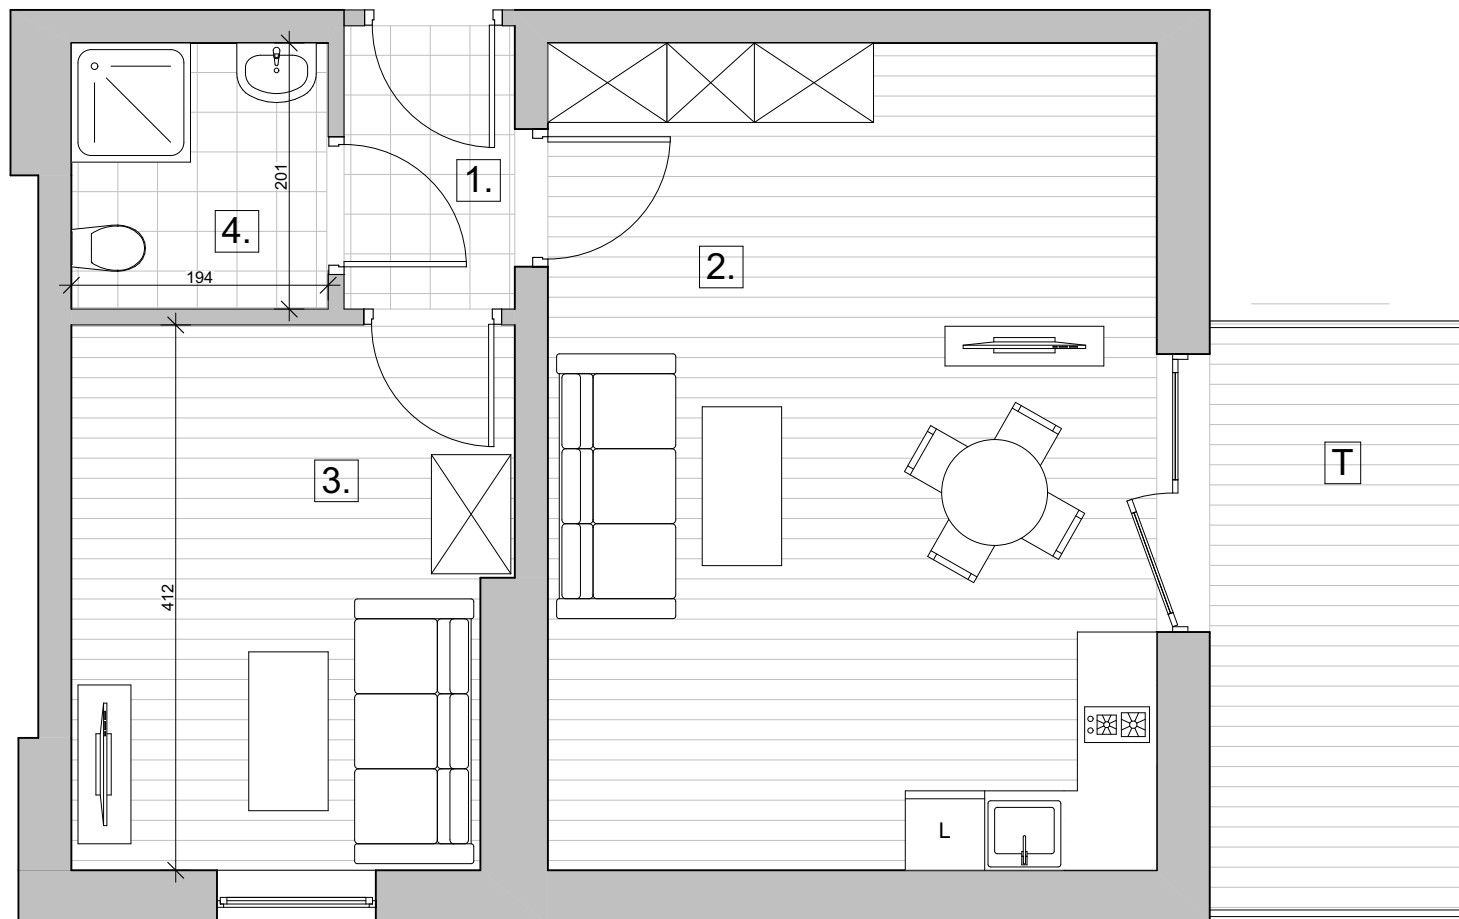

UWAGI:
POWIERZCHNIE UŻYTKOWA LOKALU PODANO ZGODNIE Z NORMĄ PN-ISO 9836:1997. KARTA KATALOGOWA MIESZKANIA ZOSTAŁA OPRACOWANA NA PODSTAWIE KONCEPCJI. PODANE WYMIARY POMIESZCZEŃ SĄ WYMIARAMI W ŚWIETLE PIONOWYCH PRZEGRÓD W STANIE SUROWYM. DOCLÓWE WYMIARY BĘDĄ RÓŻNIĆ SIĘ O GRUBOŚĆ WARSTW WYKOŃCZENIA ORAZ TOLERANCJE WYKONANIA ROBÓT. ROZMIESZCZENIE URZĄDZEŃ SANITARNYCH ORAZ SKRZYDEŁ DRZWIOWYCH MAJĄ CHARAKTER ORIENTACYJNY. POWIERZCHNIA MIESZKAN, WYMIARY OKIEN ORAZ USYTUOWANIE PODŁĄCZNI SANITARNYCH I KUCHENNYCH SĄ POGLĄDOWE I MOGĄ ODBIEGAĆ OD OSTATECZNEGO PROJEKTU REALIZACYJNEGO.